


LÉGENDE
R. Zone réglementée

LÉGENDE
R. Zone réglementée

REGLEMENTATION DES BOISEMENTS
VOCANCE (Ardèche)
 TABLEAU D'ASSEMBLAGE
 à l'échelle de 1/10000
 Plan révisé pour 1936

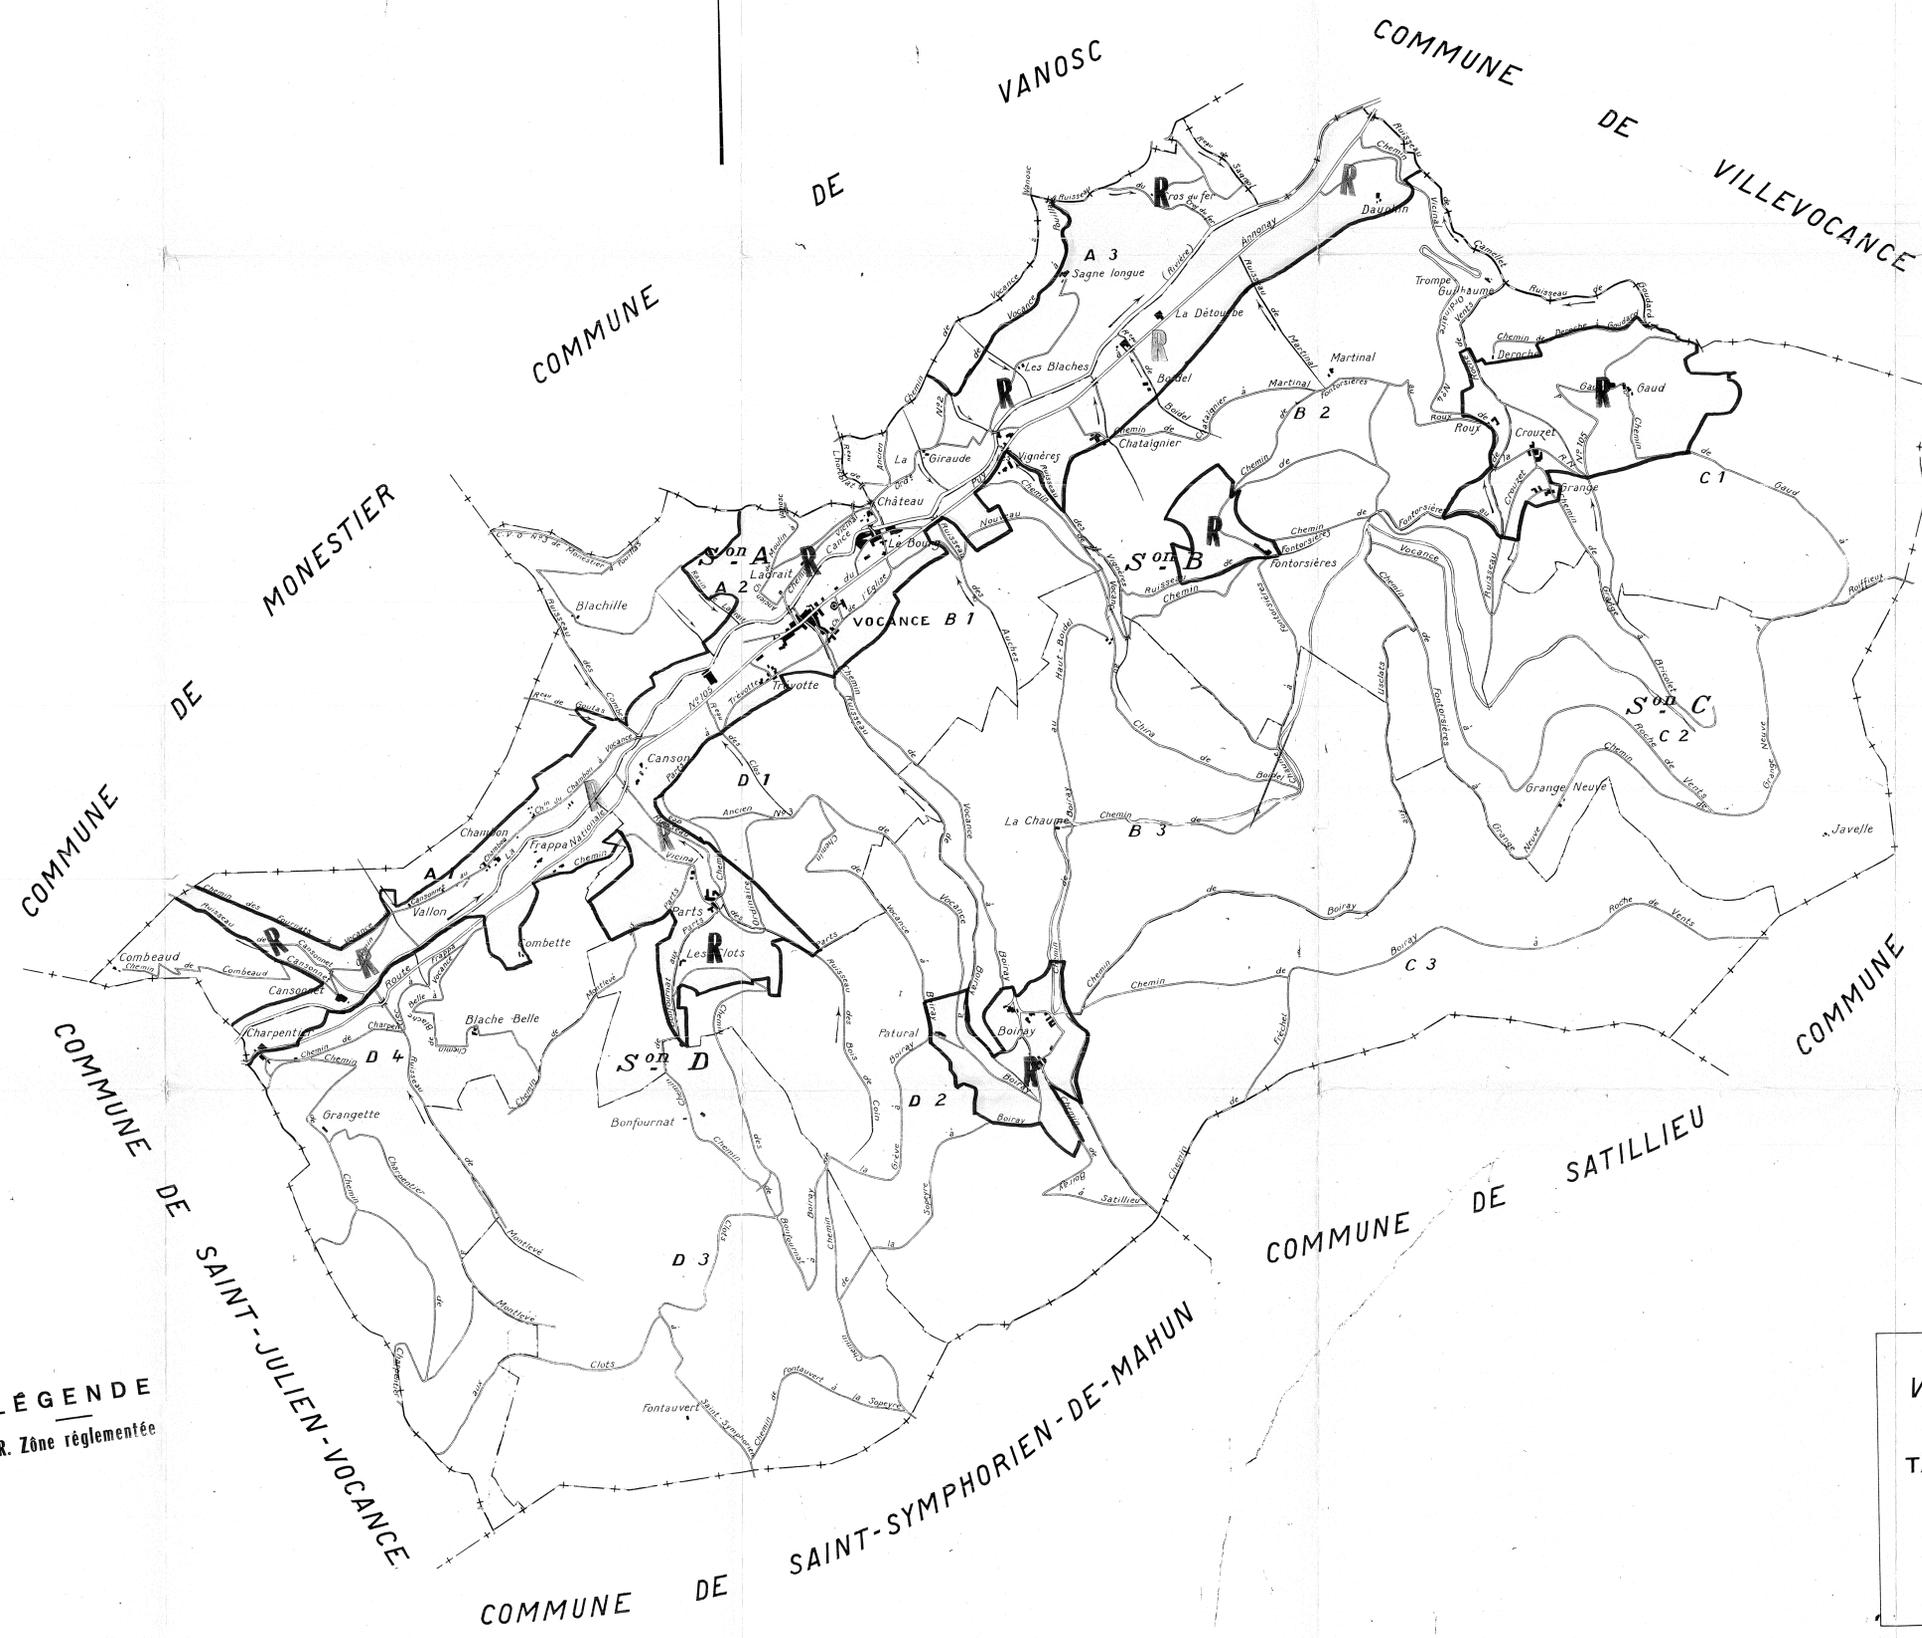

VOCANCE